
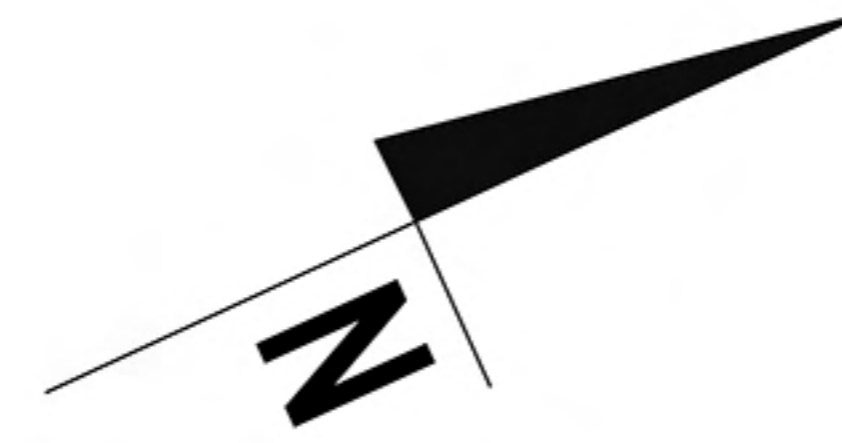


RZUT MIESZKANIA 39,60m²

PIĘTRO 0

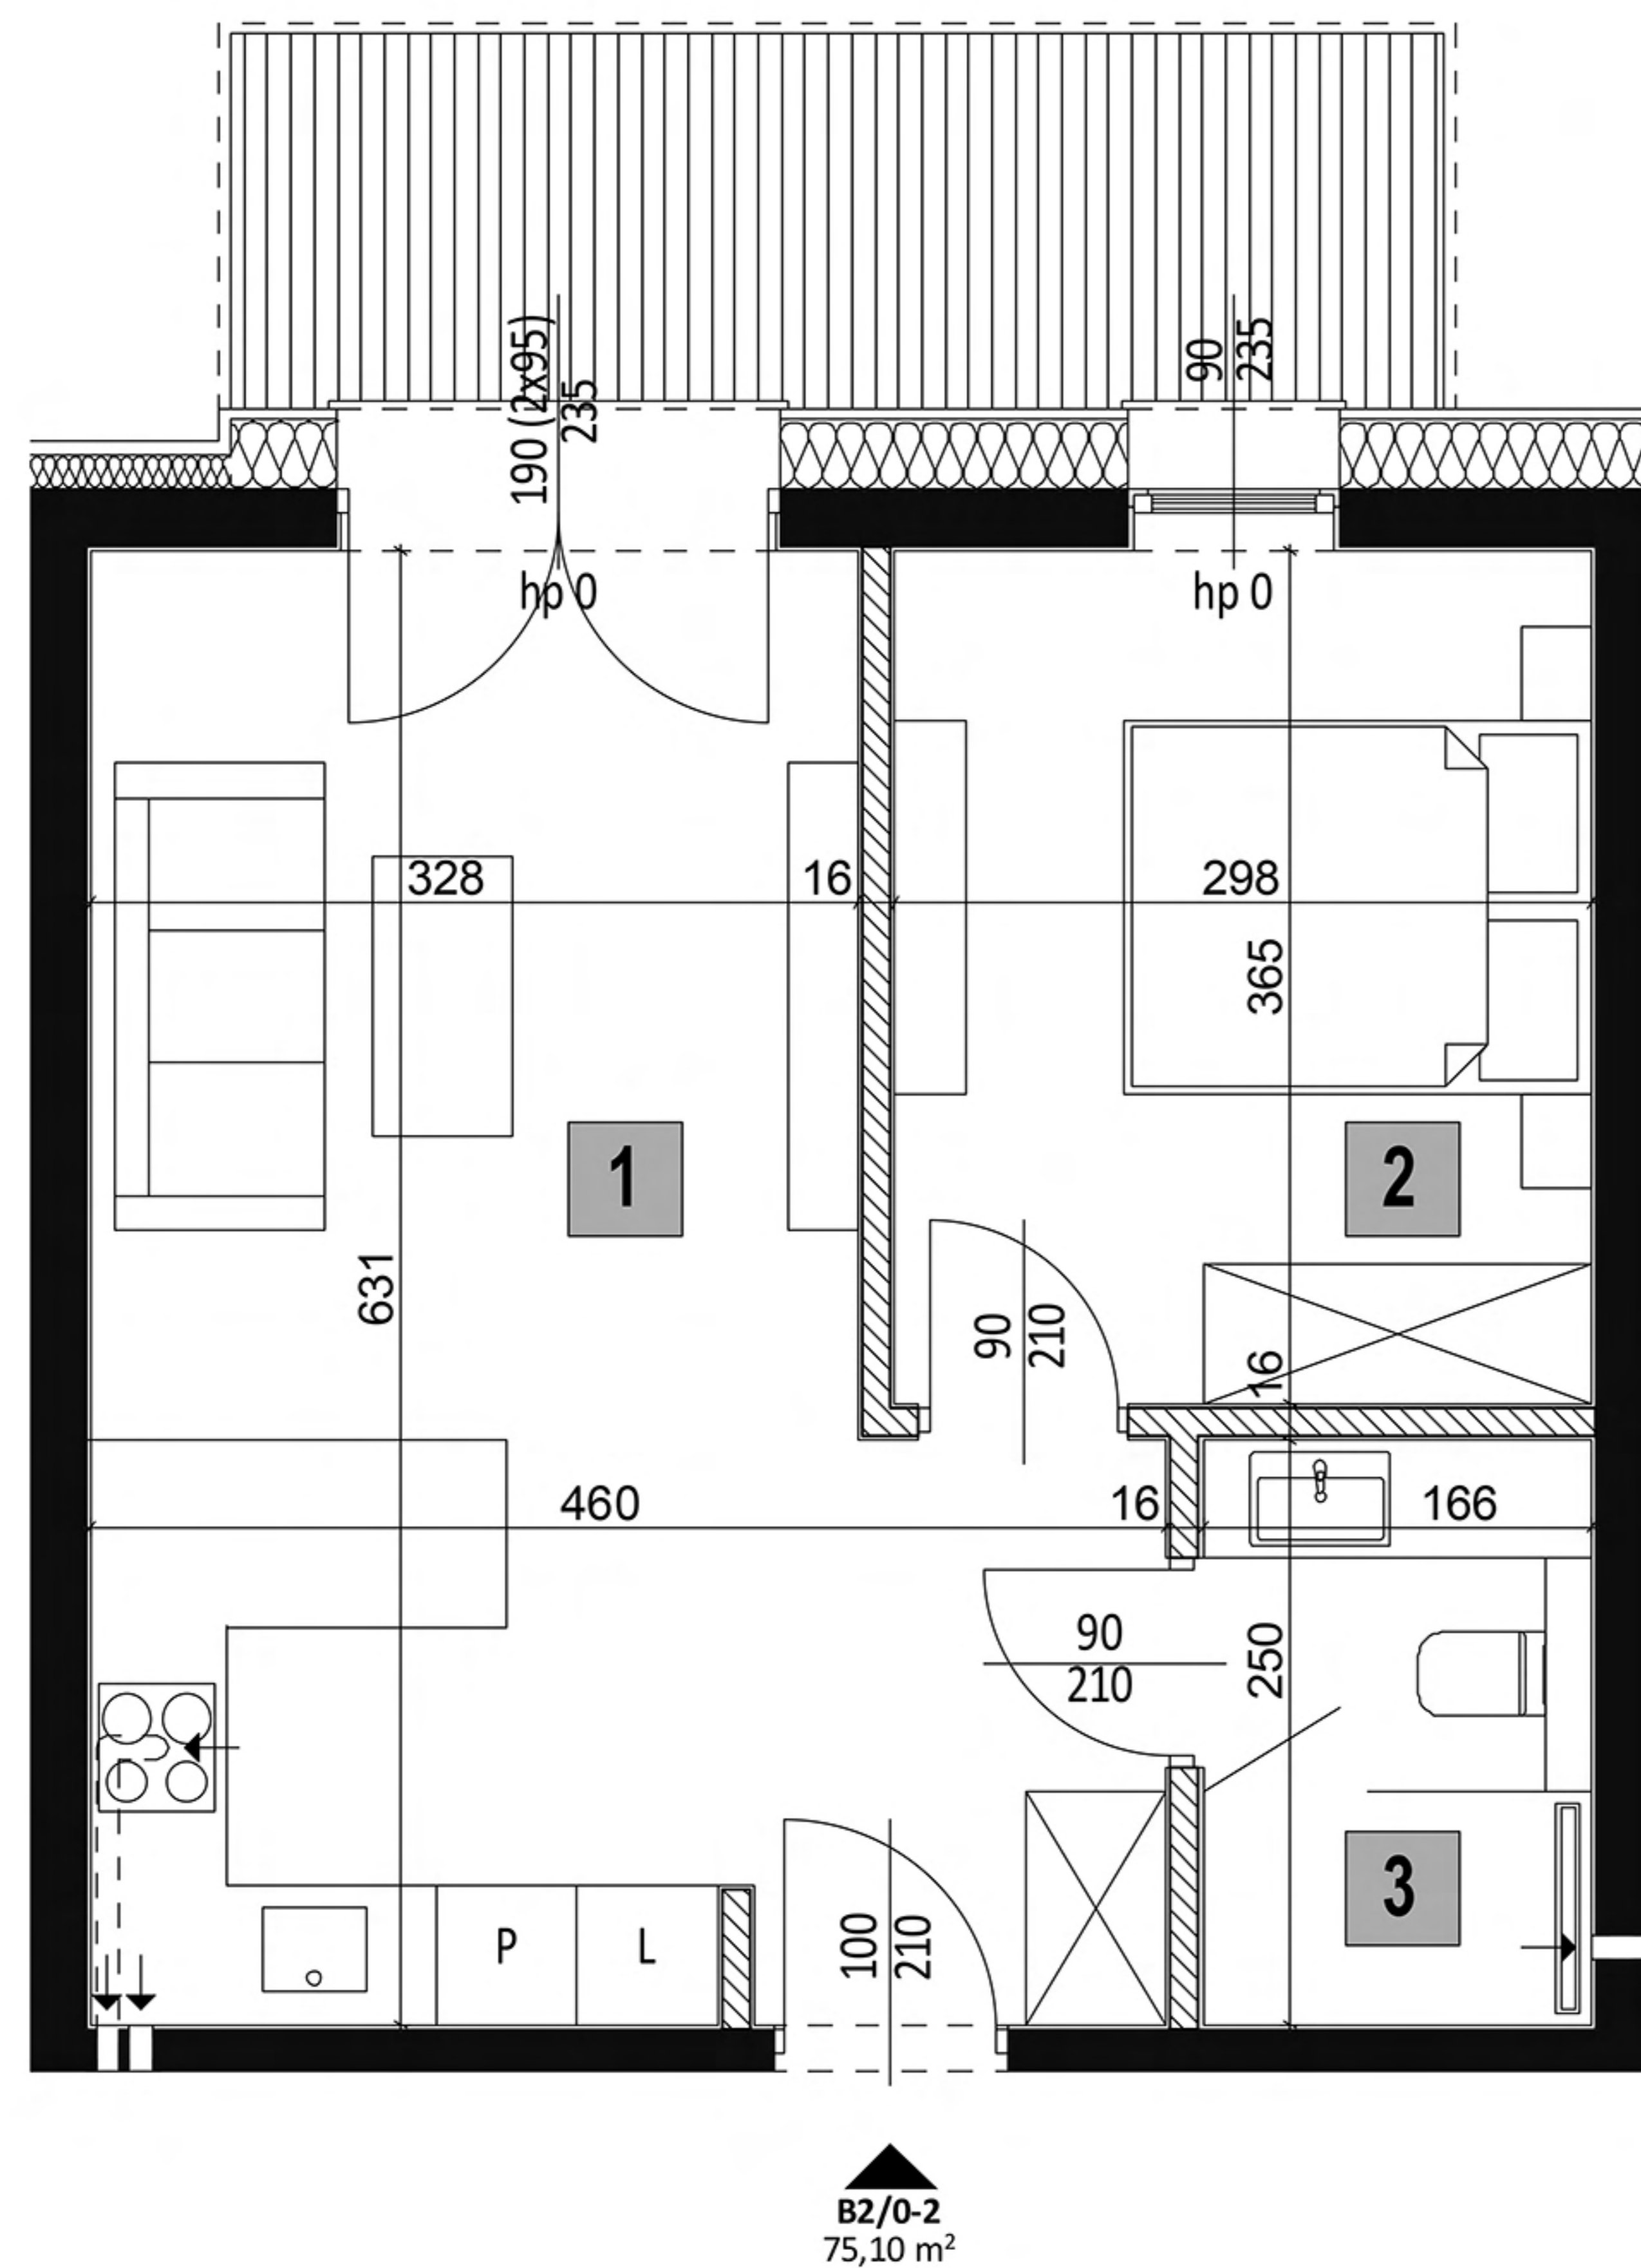


Mieszkanie	B2/0-2
Powierzchnia użytkowa (PN-ISO 9836)	39,60m ²
Powierzchnia pod ściankami	1,30m ²
Powierzchnia łączna	40,90m ²
Ilość pokoi	2
Piętro	0
Powierzchnia dodatkowa	Działka 48,00m ²


Sugerowane zestawienie pomieszczeń:

1 Salon/aneks kuchenny	24,20m ²
2 Sypialnia	11,10m ²
3 Łazienka	4,30m ²

RZUT KONDYGNACJI

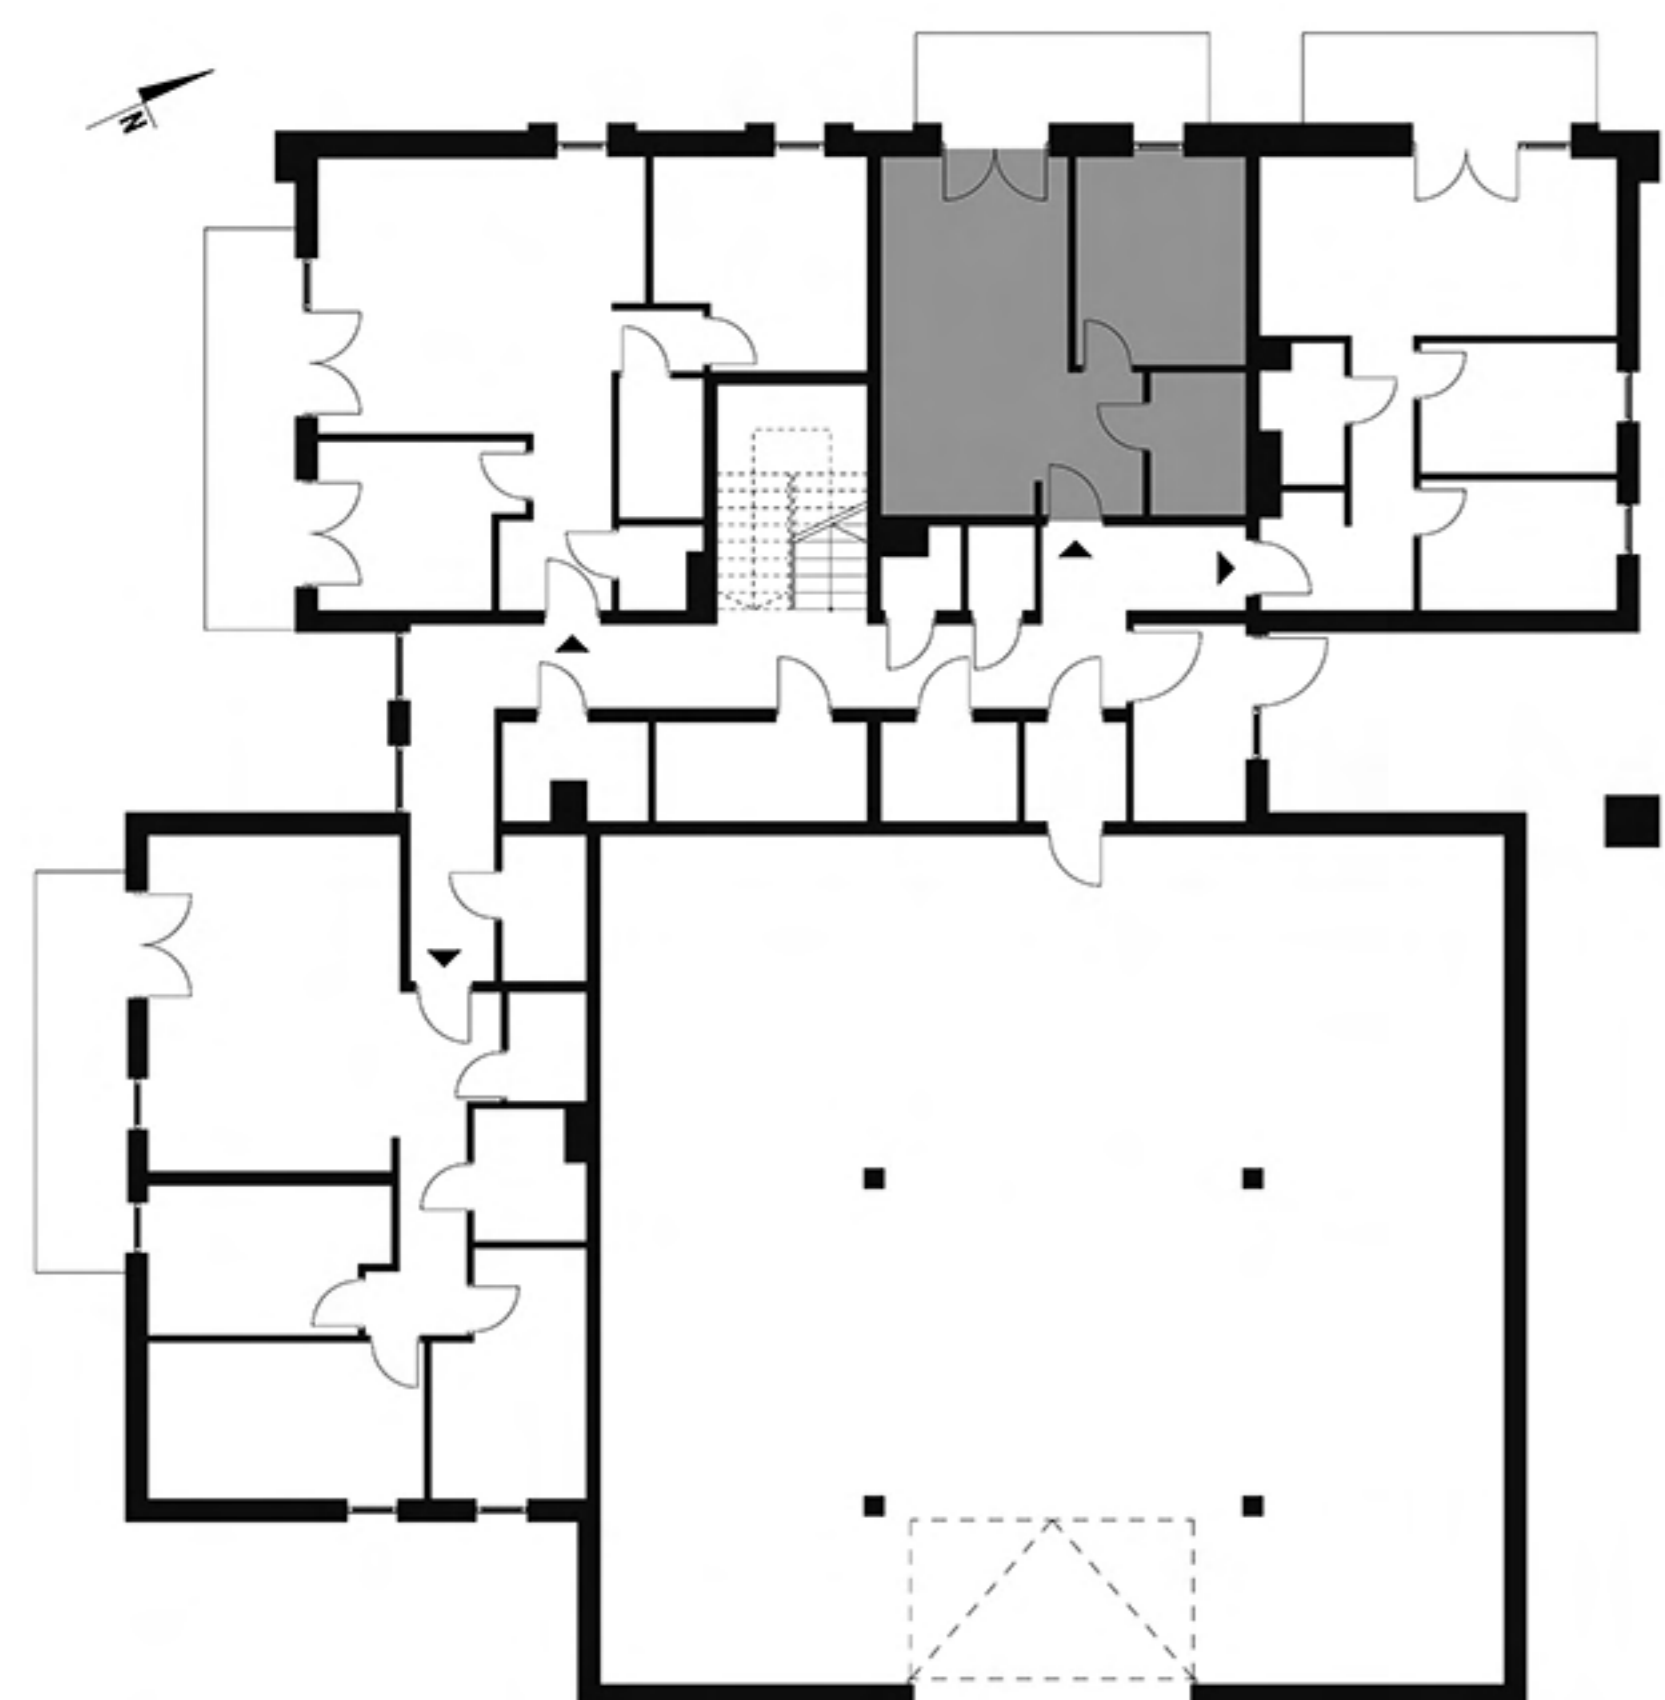

PLAN OSIEDLA

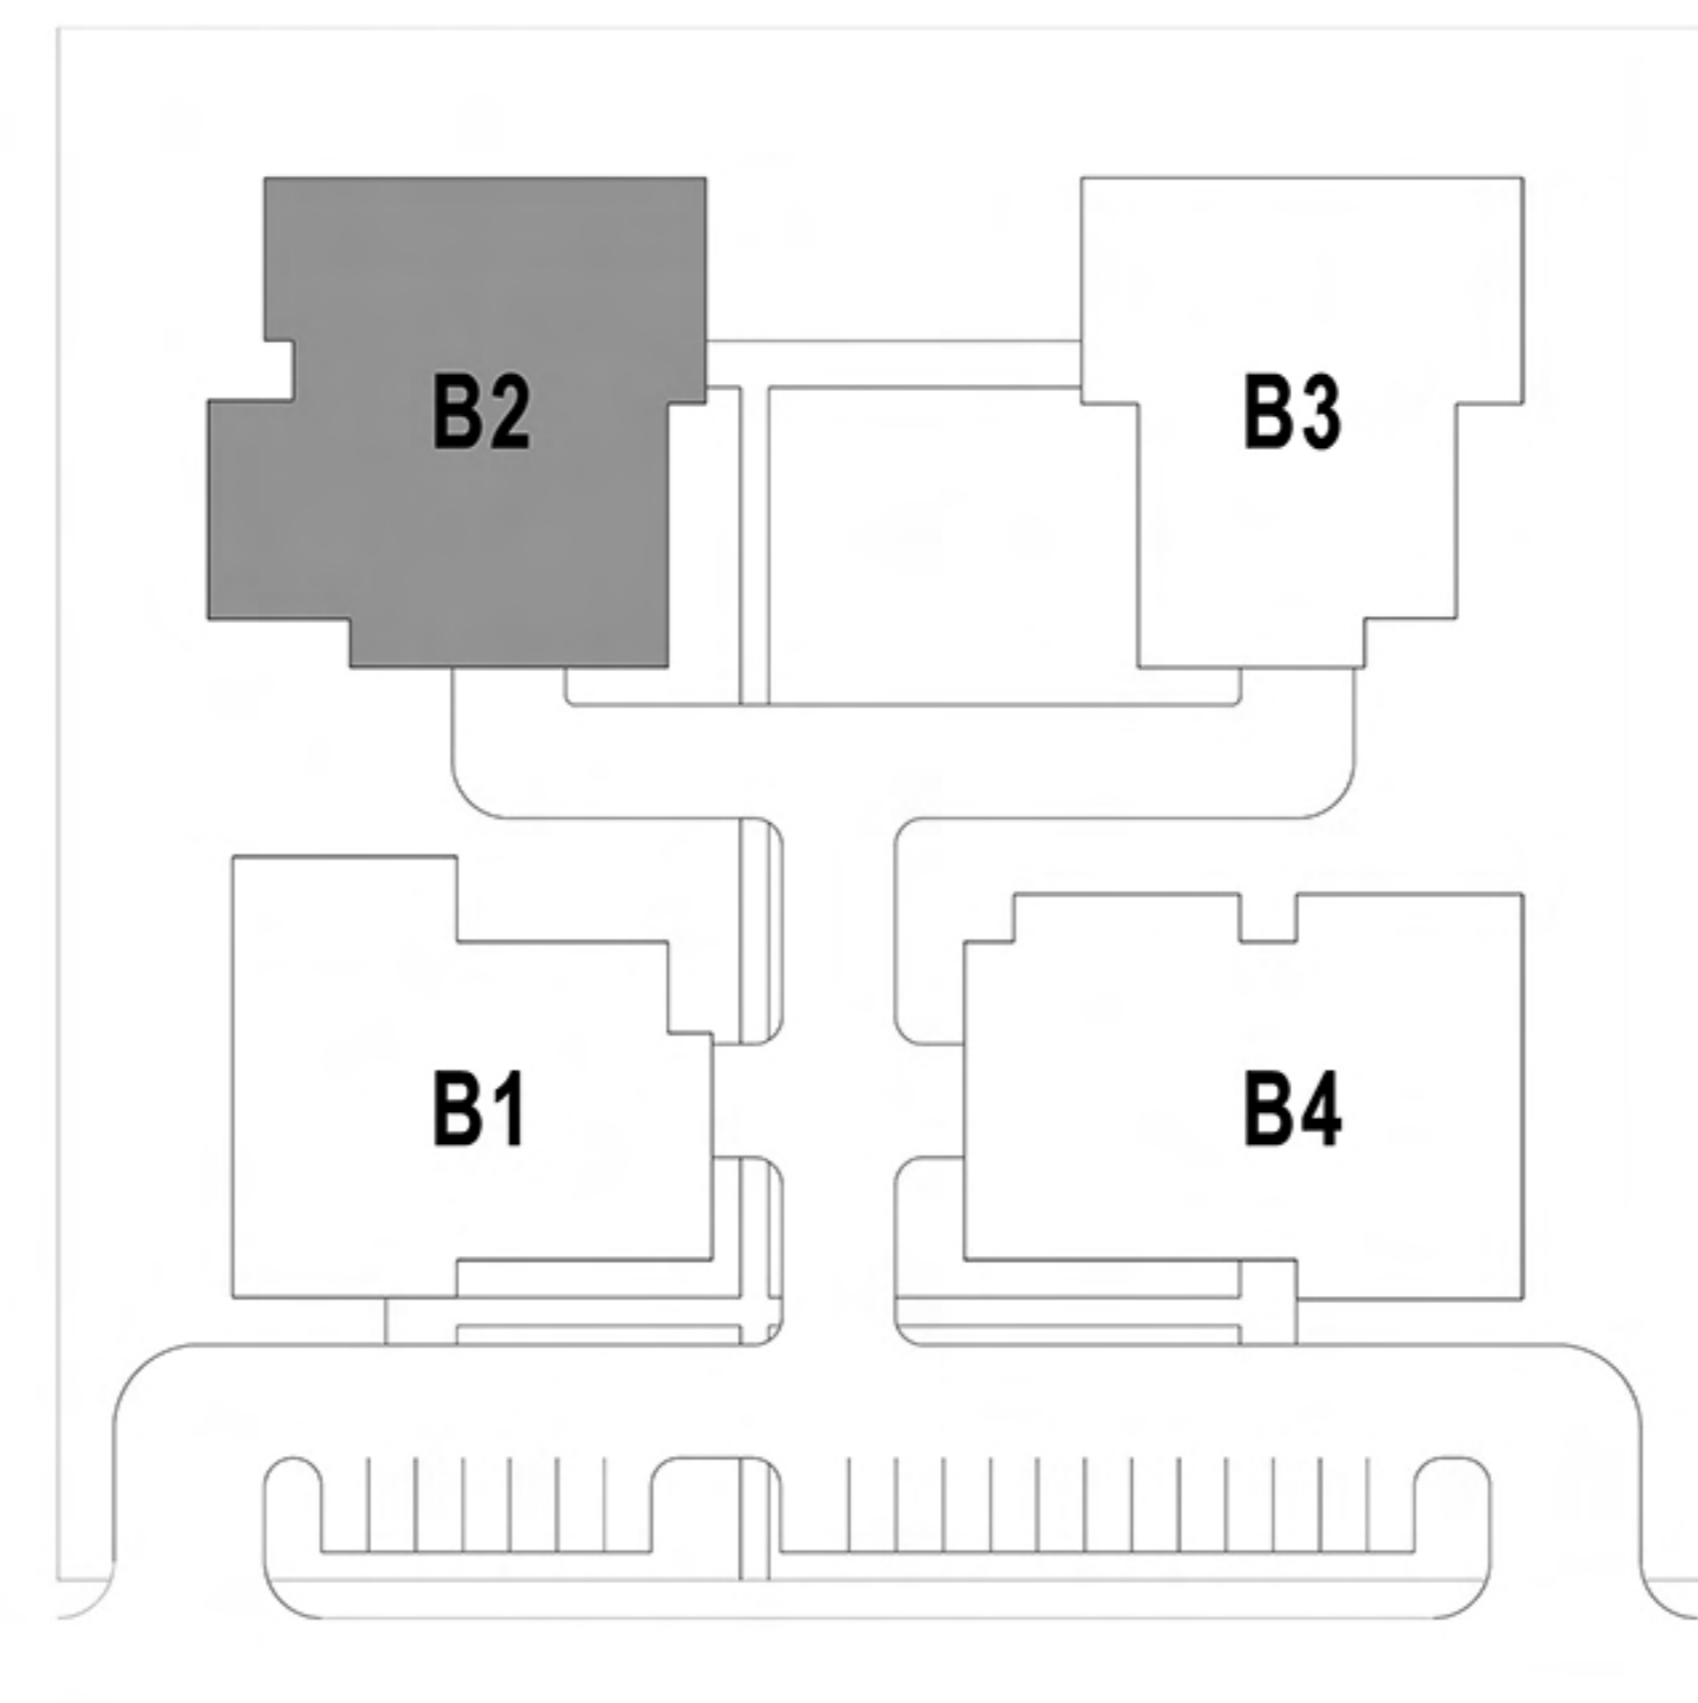

SCHEMATY MAJĄ CHARAKTER JEDYNIĘ PÓGLĄDOWY. W PRZYPADKU ROZBIEŻNOŚCI MIĘDZY SCHEMATAMI A PROJEKTEM BUDOWLANYM, WIAŻĄCY JEST PROJEKT BUDOWLANY.

UWAGA:
 - POWIERZCHNIE LICZONE WG NORMY PN-ISO 9836
 - ZE WZGLĘDU NA TRWAJĄCE PRACE PROJEKTOWE POWIERZCHNIE MOGĄ ULEGAĆ ZMIANIE
 - WYPOSAŻENIE TYLKO W CELACH PREZENTACJI, NIE STANOWI ZOBOWIĄZANIA UMOWNEGO
 - NINIEJSZY PROJEKT NIE STANOWI OFERTY W ROZUMIENIU PRZEPISÓW KODEKSU CYWILNEGO
 - WYJŚCIE NA TARAS/LOGGIĘ/BALKON - MOŻLIWA RÓŻNICA POZIOMÓW
 - PIONY KANALIZACYJNE I PIONY WENTYLACYJNE STANOWIĄ CZĘŚĆ WSPÓLNĄ INSTALACJI BUDYNKU
 - W PRZYPADKU WYSTĘPOWANIA OTWORU REWIZYJNEGO NA PIONIE MUSI BYĆ ZAPEWNIONY DOSTĘP DO NIEGO ZGODNIE Z DOKUMENTACJĄ TECHNICZNĄ



Cegielnia Inwestycje Sp. z o.o. w Zamościu
 ul. Błonie 1F, 22-400 Zamość
 NIP: 922-30-69-772
 tel: